



Sunddal
kommune


Reguleringsplan

Håsøran nord

Koordinatsystem: UTM sone 32

Høydegrunnlag: NN2000

Saksbehandling iflg. plan- og bygningsloven:	Sak nr.:	Dato:
Høring av mindre endring av reguleringsplan	09.12.2020 - 07.01.2020	
Politisk behandling av mindre endring av reguleringsplan		
Planen er utarbeidet av Sunddal kommune		Plannr.: 20051100

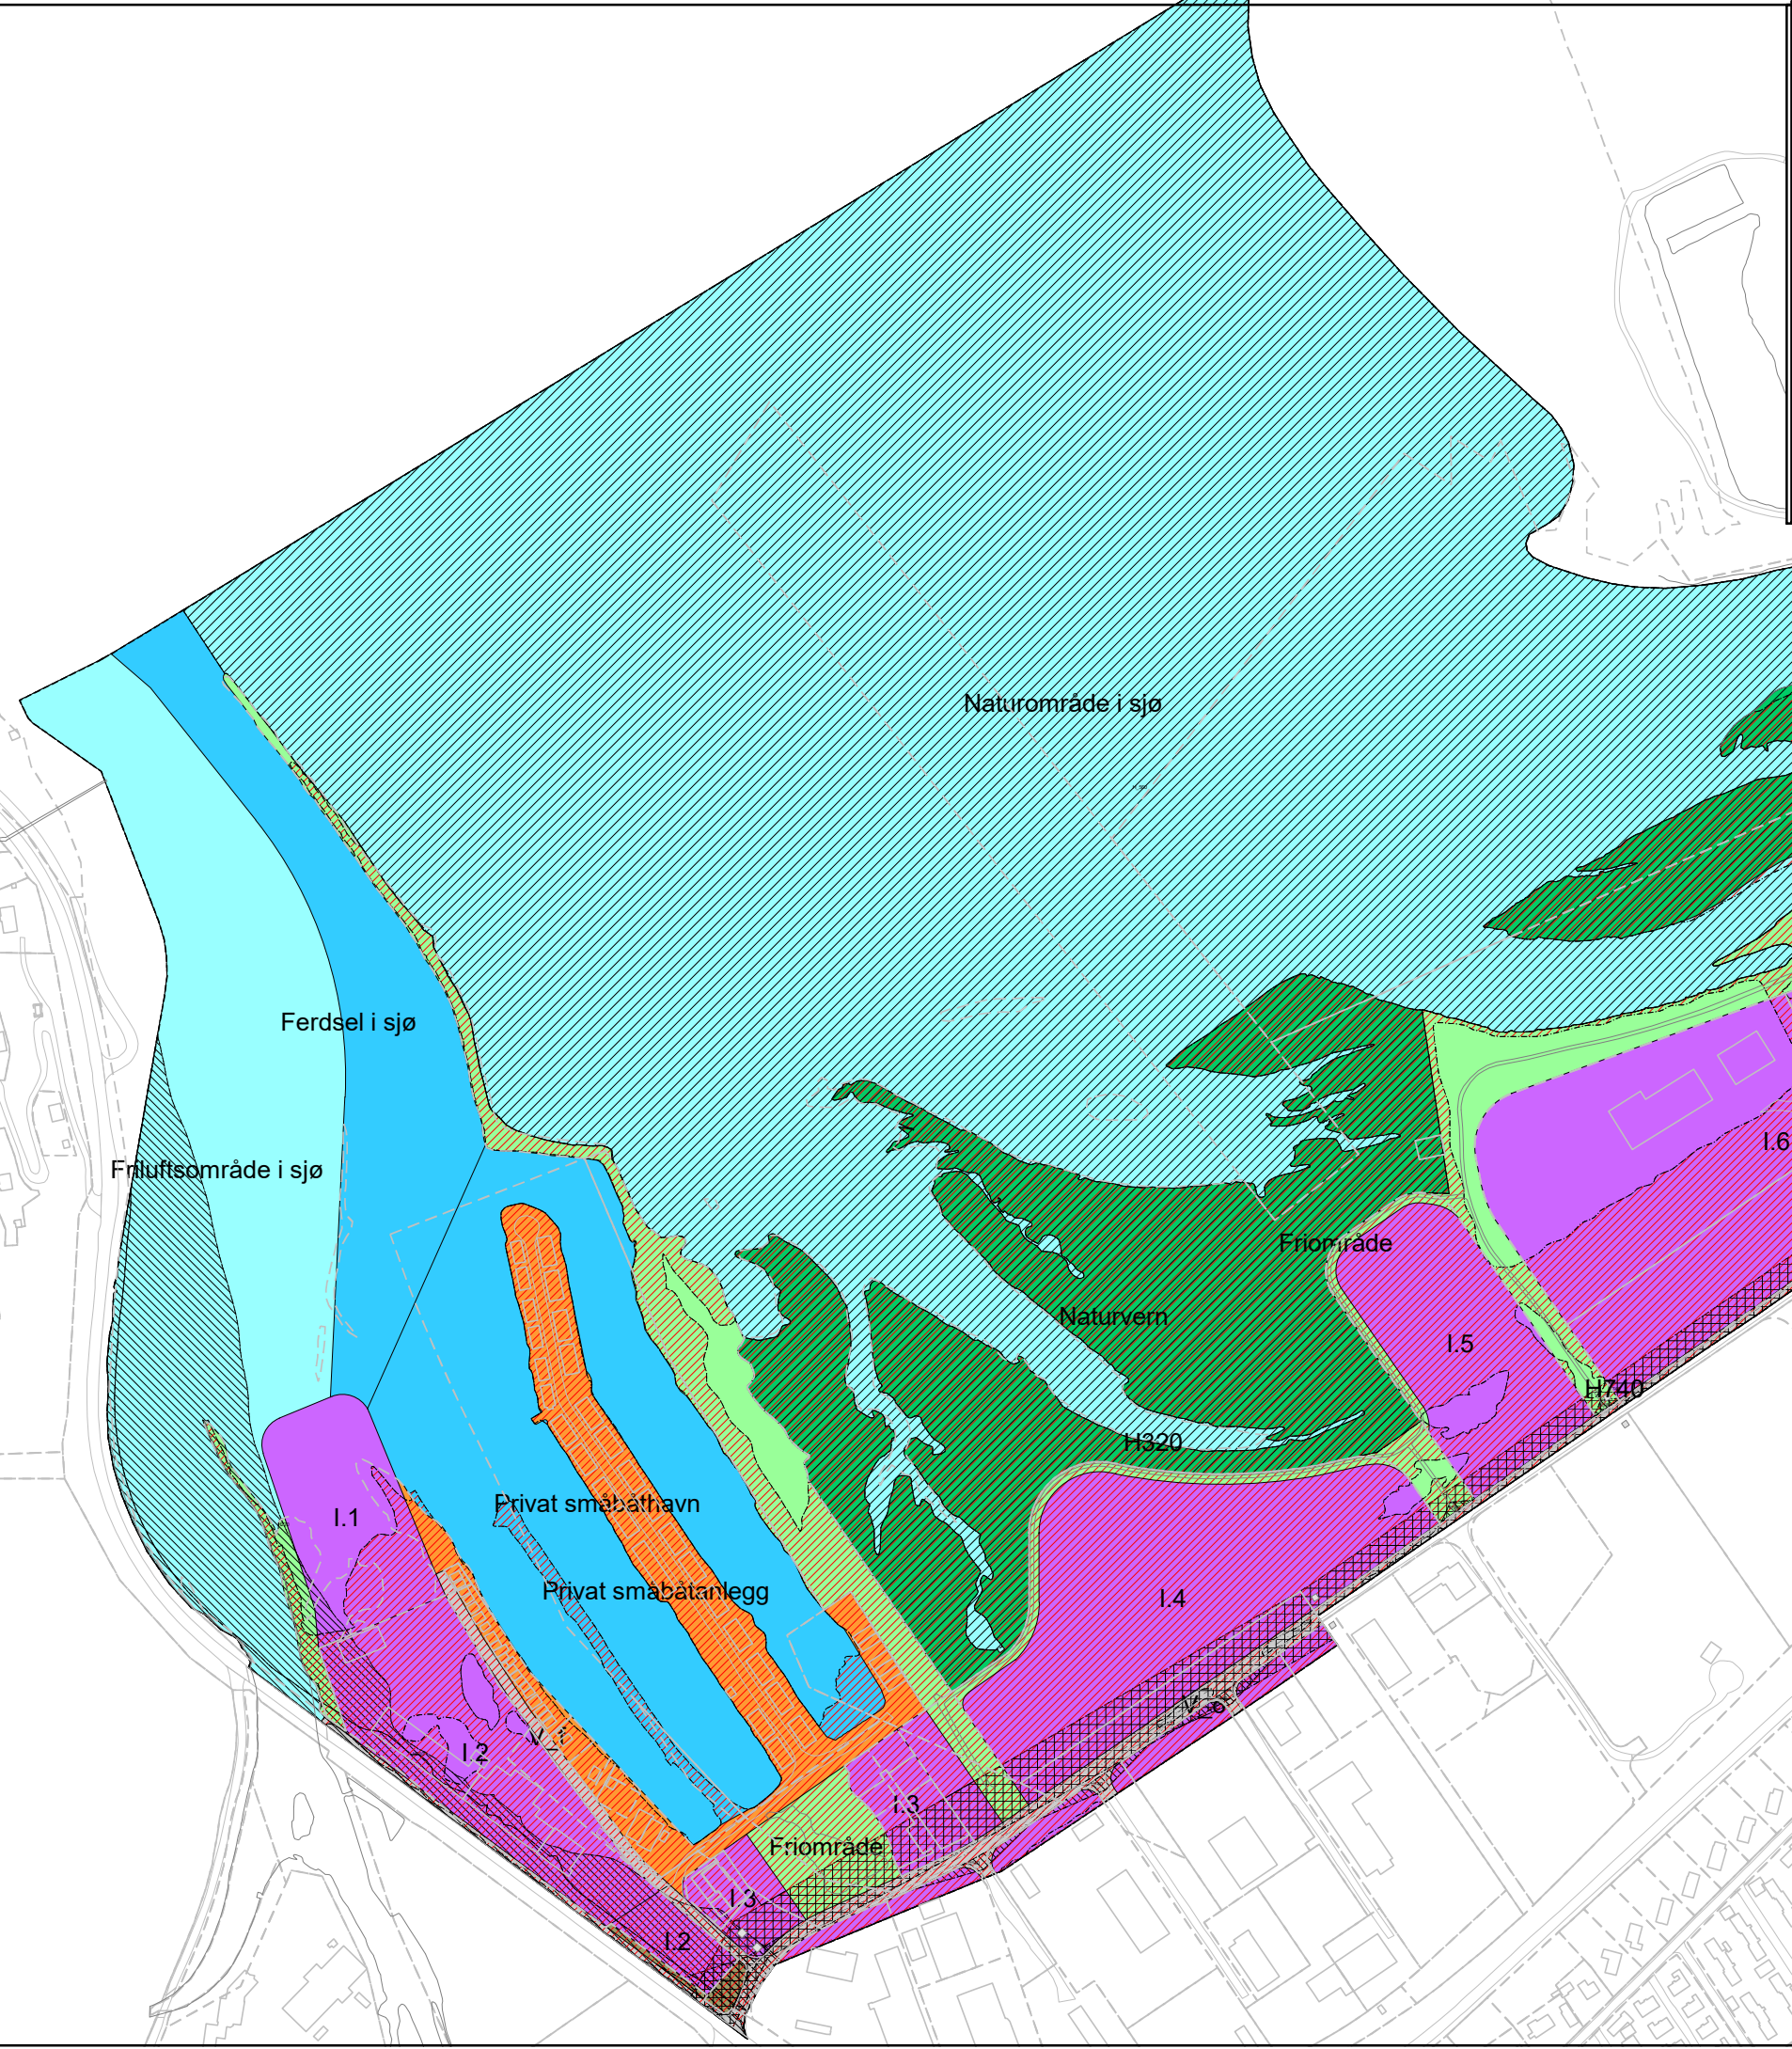

TEGNFORKLARING
PBL § 12 REGULERINGSPLAN

BEBYGGELSE OG ANLEGG (PBL § 12-5, nr 1)

- Industri
- Småbåtanlegg i sjø og vassdrag

SAMFERDSELSANLEGG OG TEKNISK INFRASTRUKTUR (PBL § 12-5, nr 2)

- Veg
- Annen veggrunn - grøntareal

GRØNNSTRUKTUR (PBL § 12-5, nr 3)

- Friluftsområde

LNFR OMRÅDER (PBL § 12-5, nr 5)

- Naturvern

BRUK OG VERN AV SJØ OG VASSDRAG (PBL § 12-5, nr 6)

- Ferdsl
- Småbåthavn
- Naturområde i sjø og vassdrag
- Friluftsområde i sjø og vassdrag

LINJESYMBOLER

- Plangrense
- Regulert tomtegrense
- Byggegrense
- Regulert senterlinje
- Friskitlinje
- Regulert kant kjørebane
- Grense for arealformål
- Grense for angitt hensynsoner
- Grense for faresoner
- Grense for båndleggingsoner
- Grense for sikringsoner
- Grense for støysoner
- RpOmråde

HENSYNSONER (PBL § 12-6)
SONE MED SÆRLIG ANGITT HENSYN

- Bevaring naturmiljø

BÅNDELEGGINGSONE

- Båndlegging etter andre lover

FARESONE

- Flomfare

SIKRINGSONE

- Friskit

STØYSONE

- Rød sone iht. T-1442
- Gul sone iht. T-1442


N

0100200300400500

Meter